




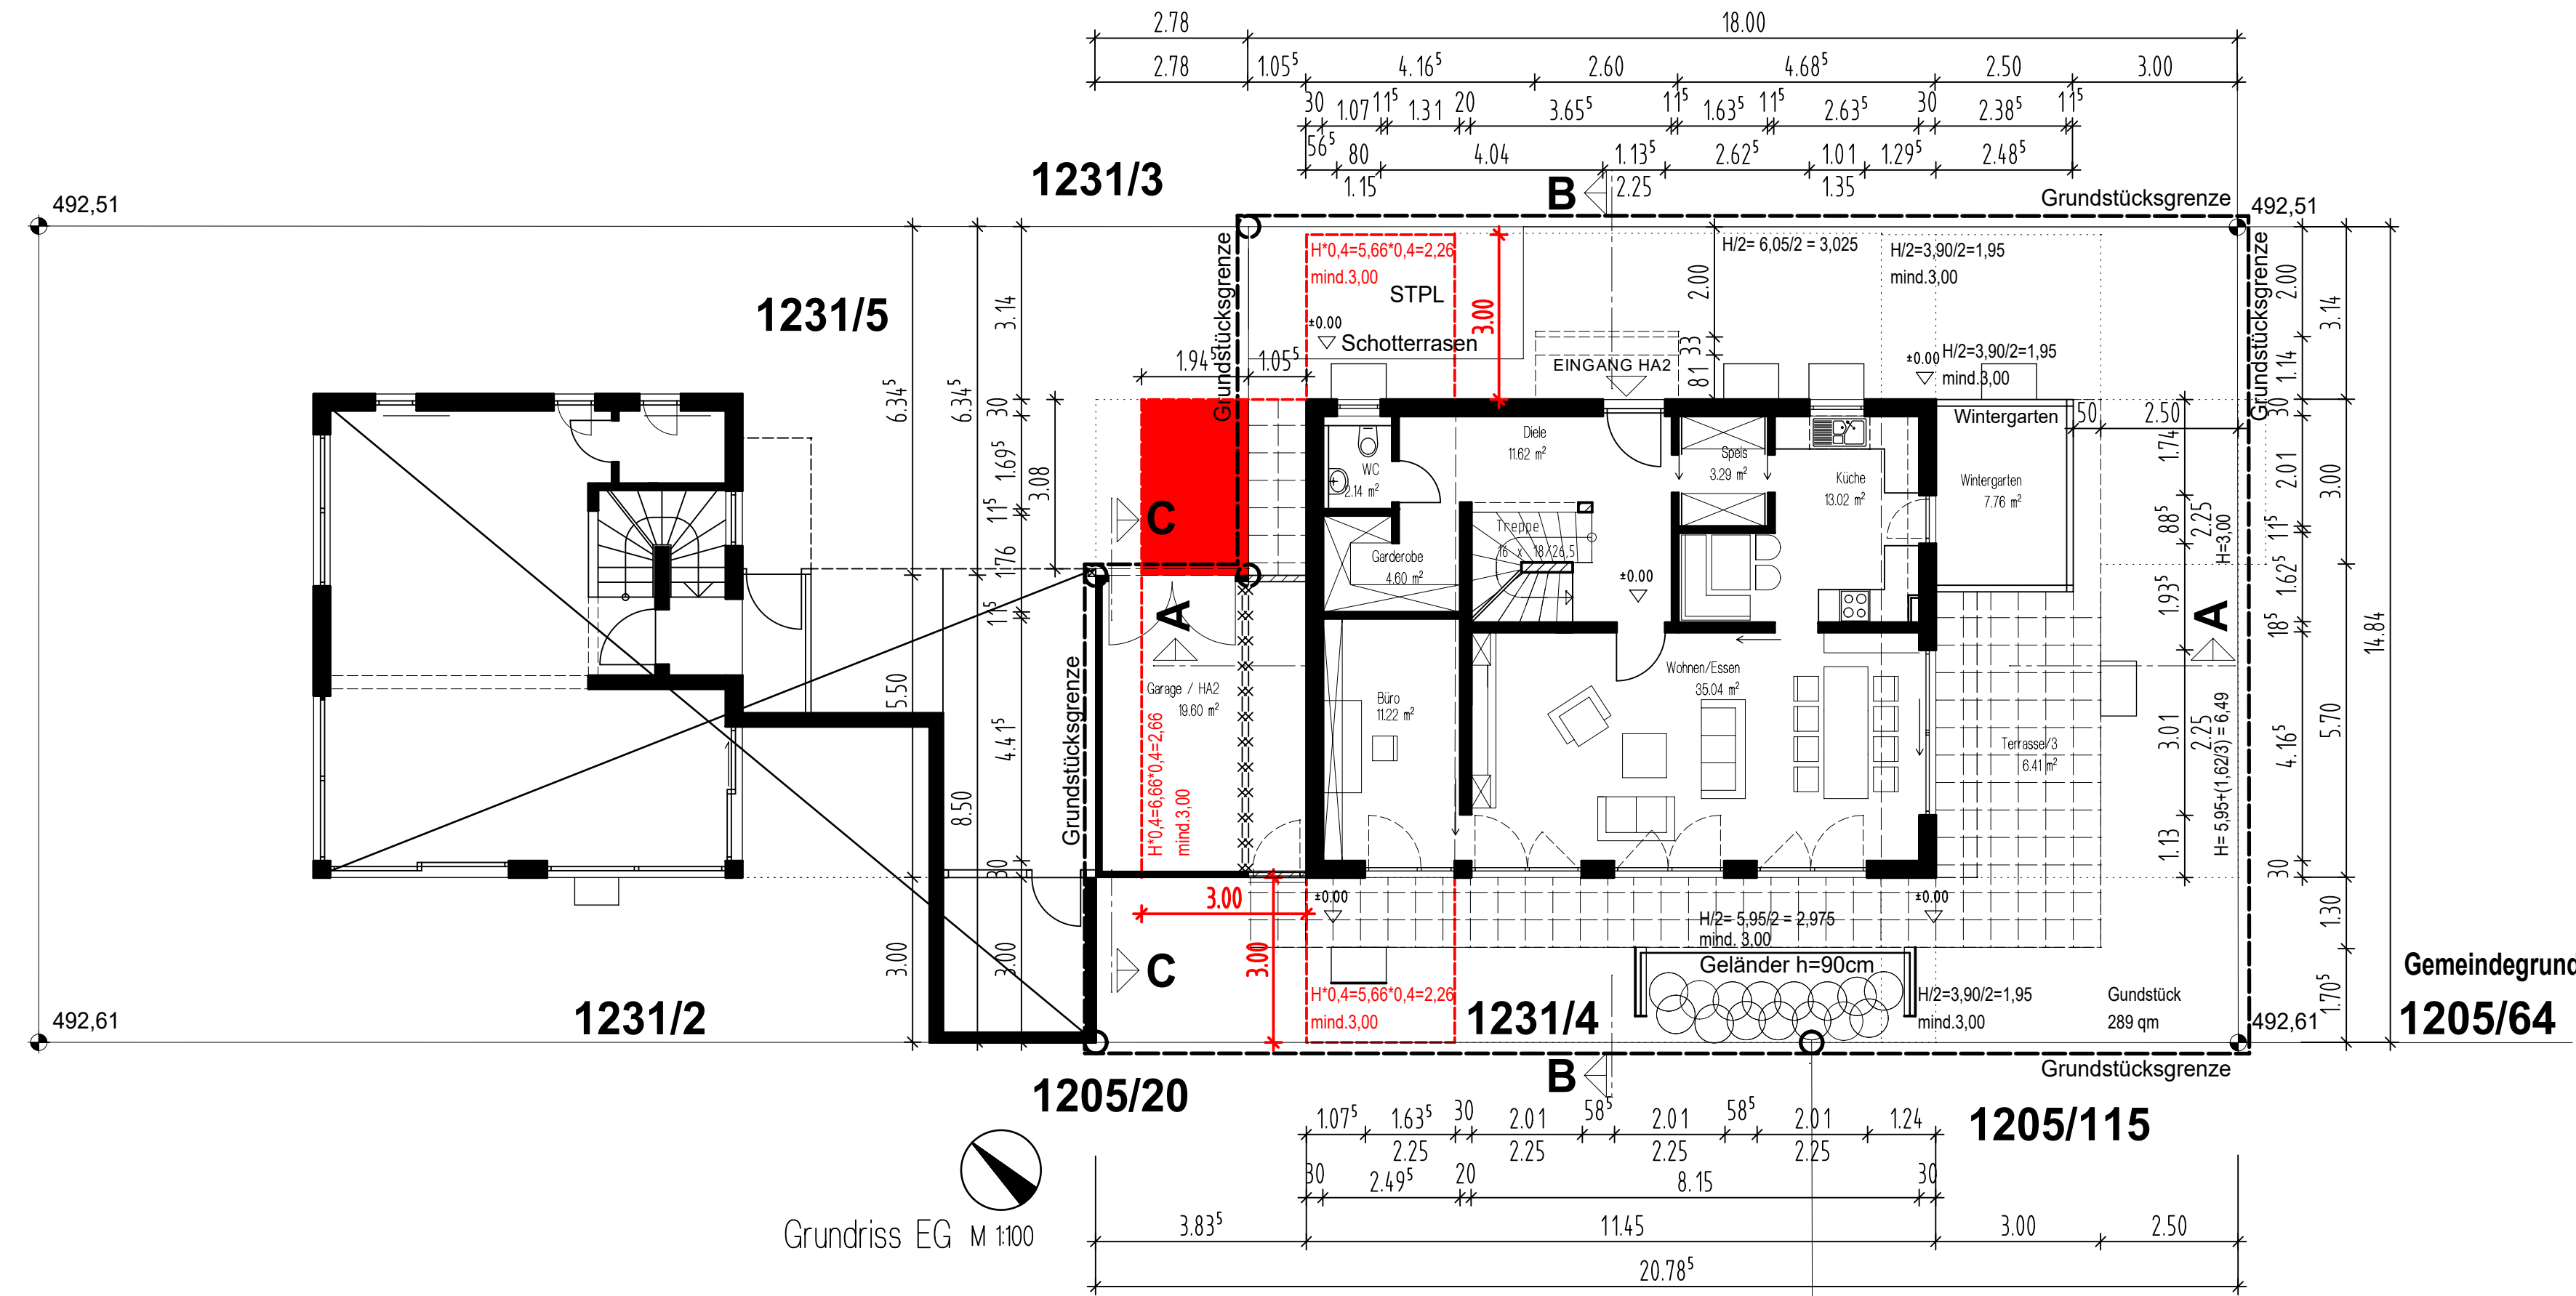


Ansicht von Südwesten

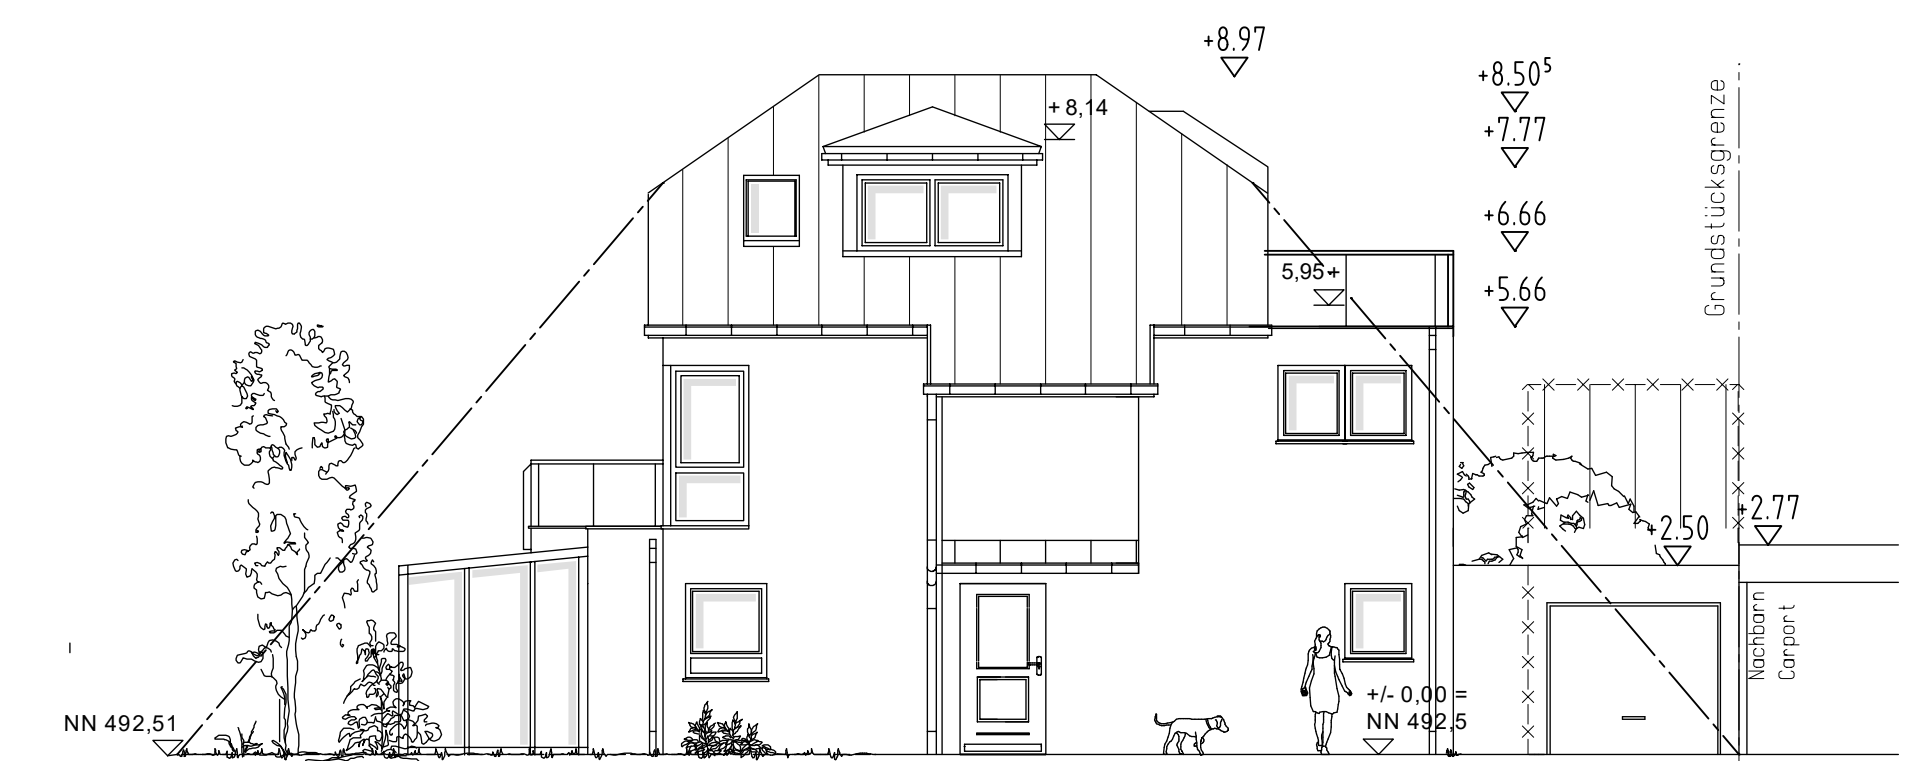


Ansicht von Nordosten

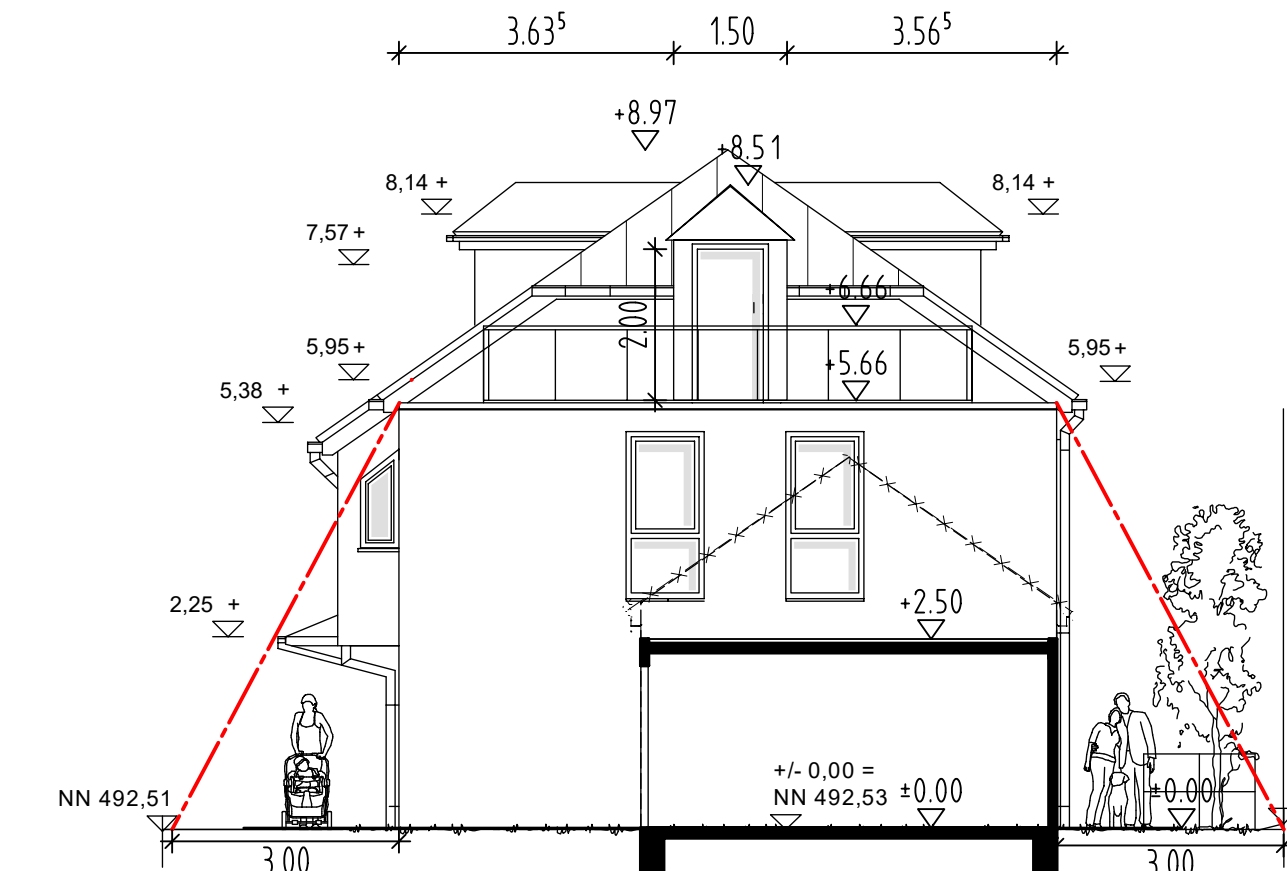


Ansicht von Nordwesten

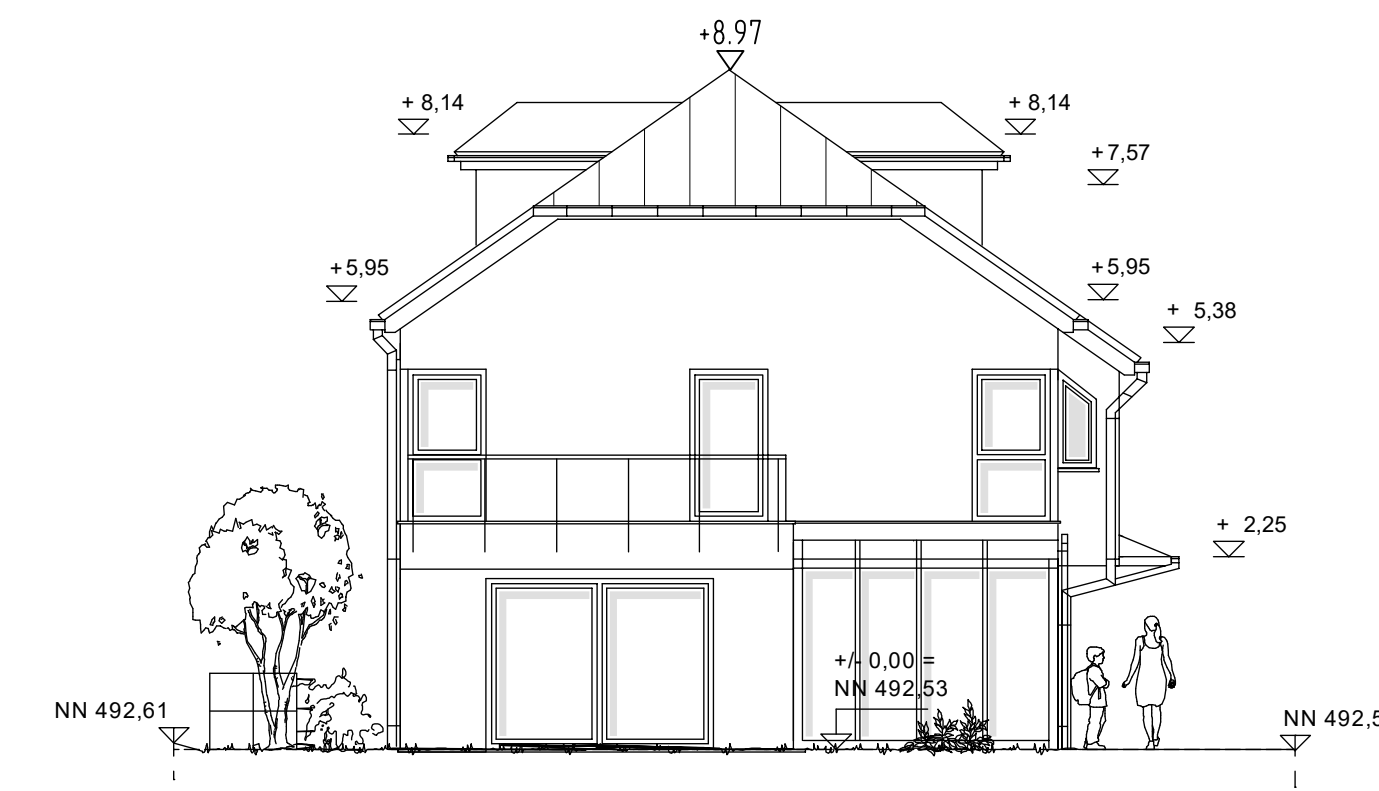





Ansicht von Südosten

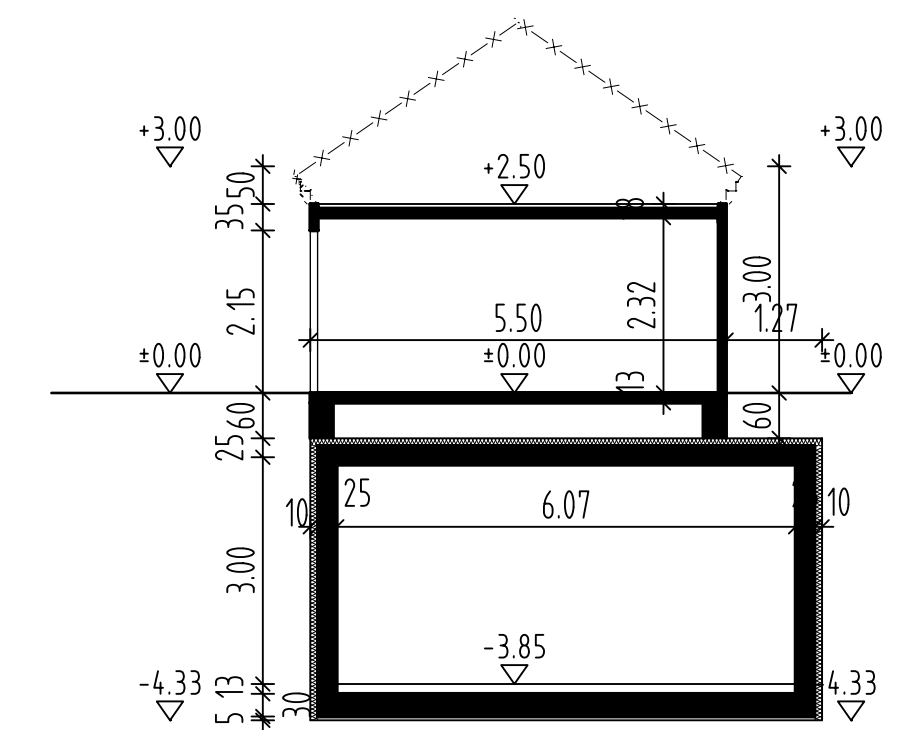


SCHNITT GARAGE C-C

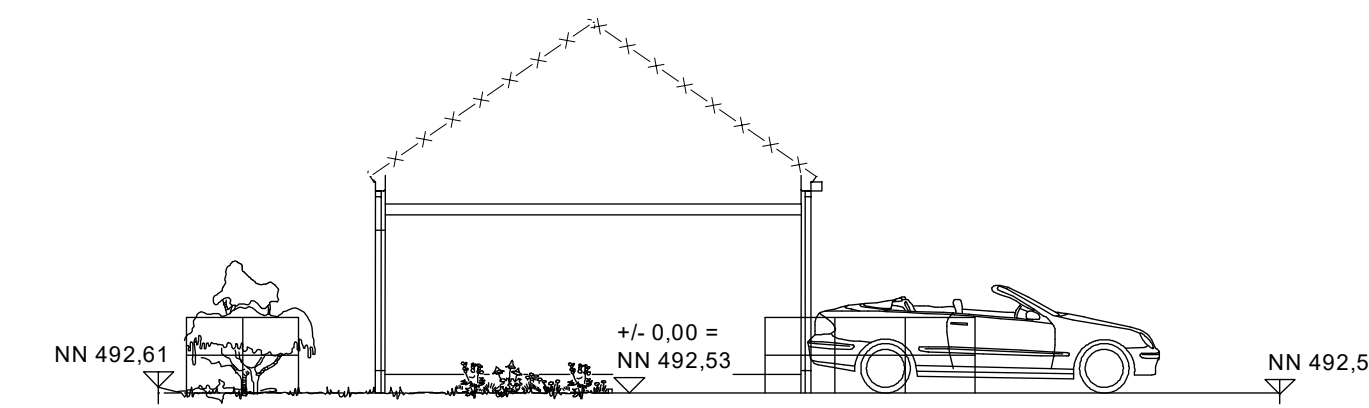

Ansicht von Südosten - Garage Haus 2
(Ansicht von Nordwesten seitenverkehrt)

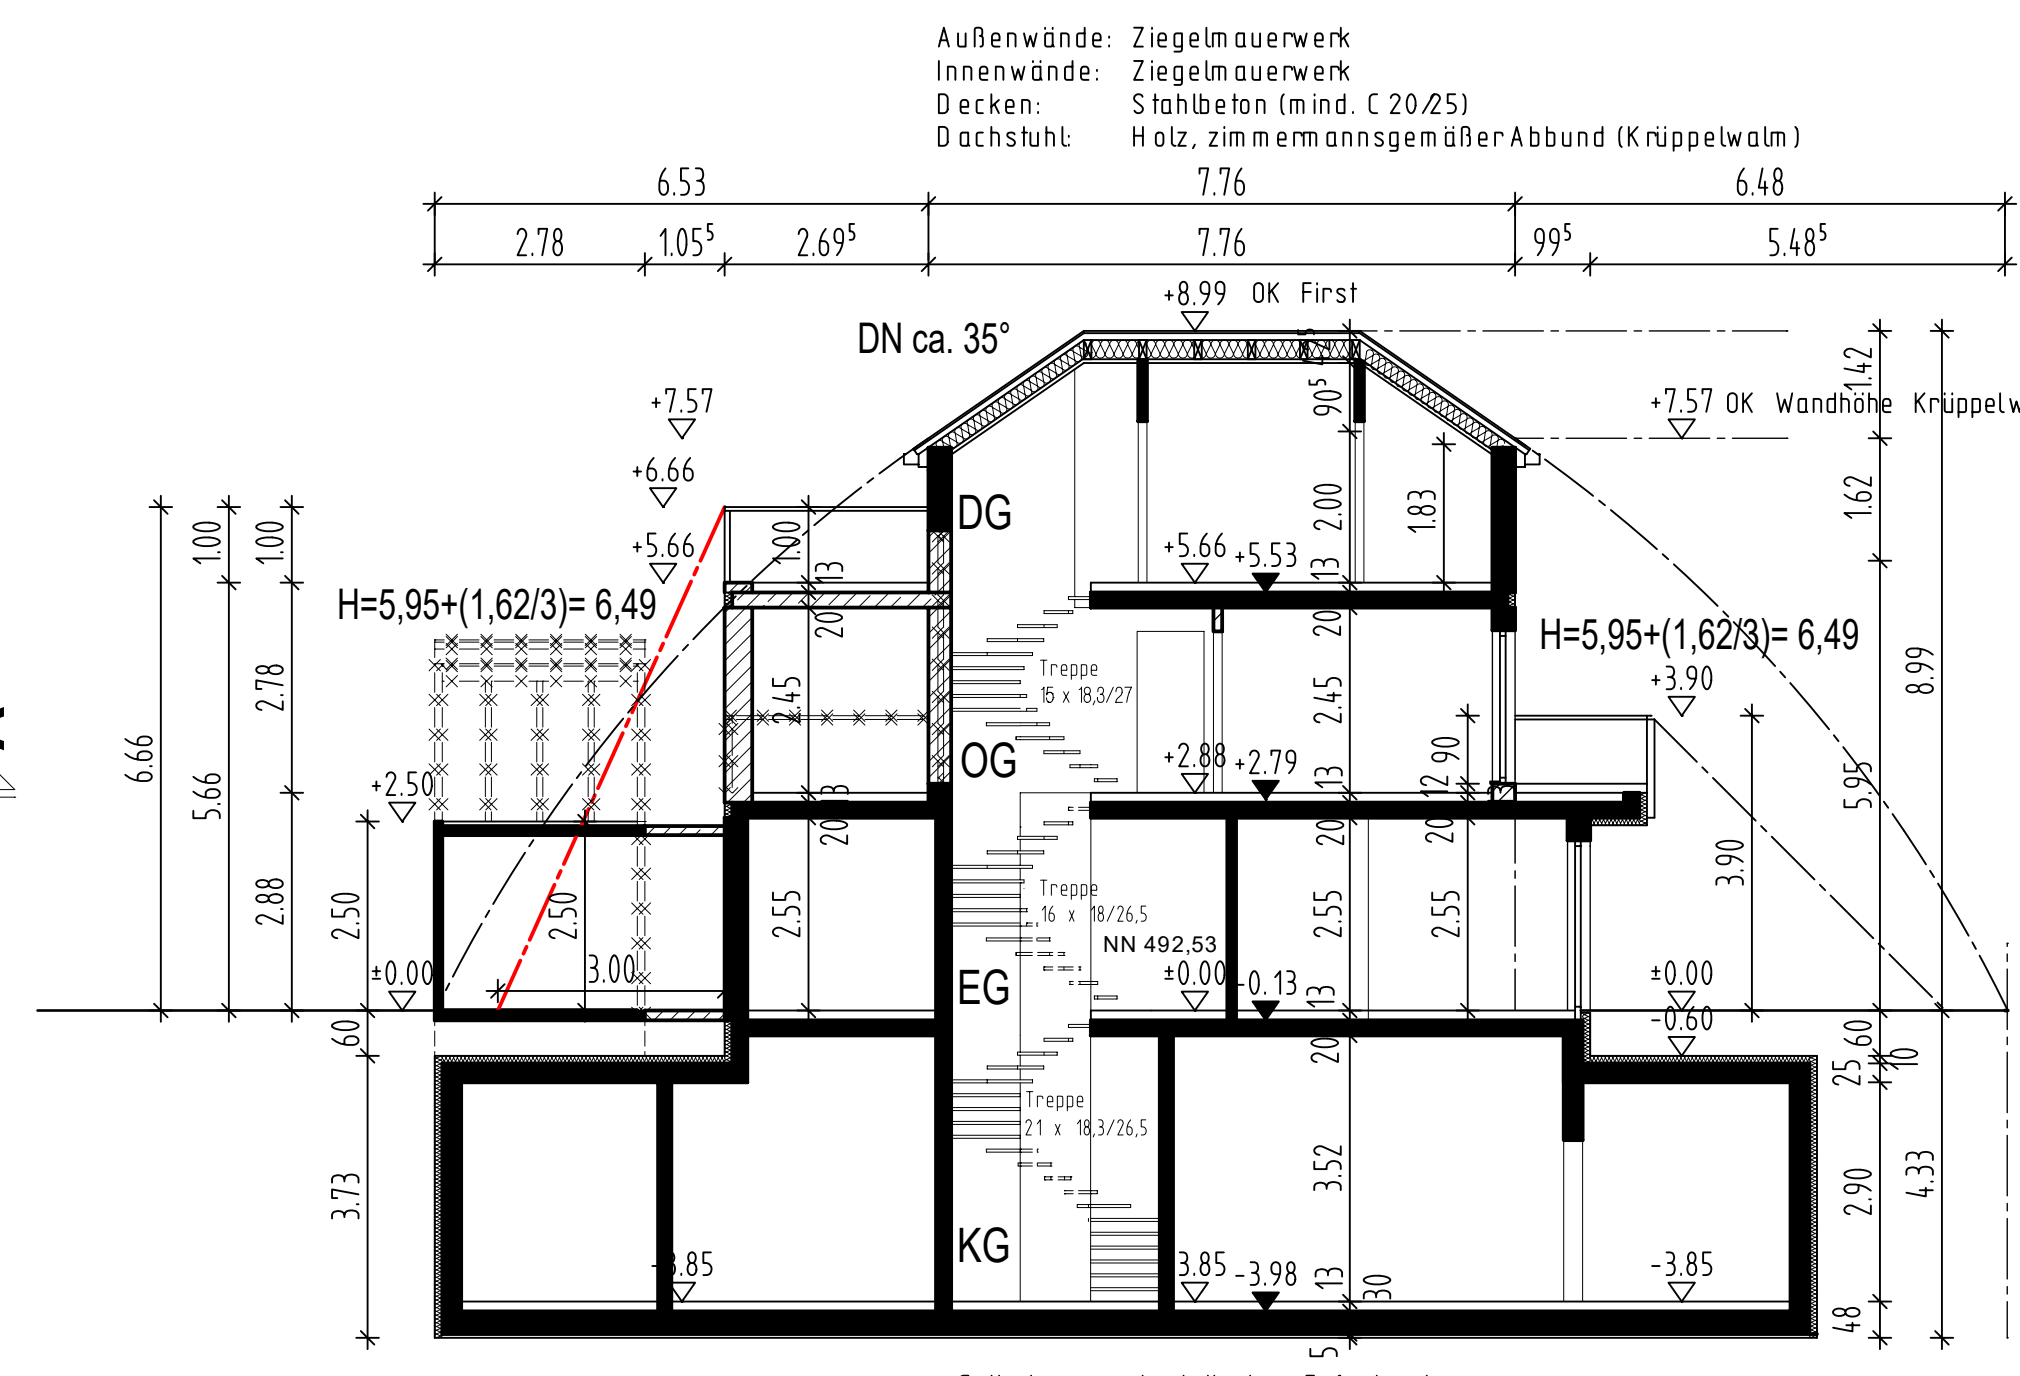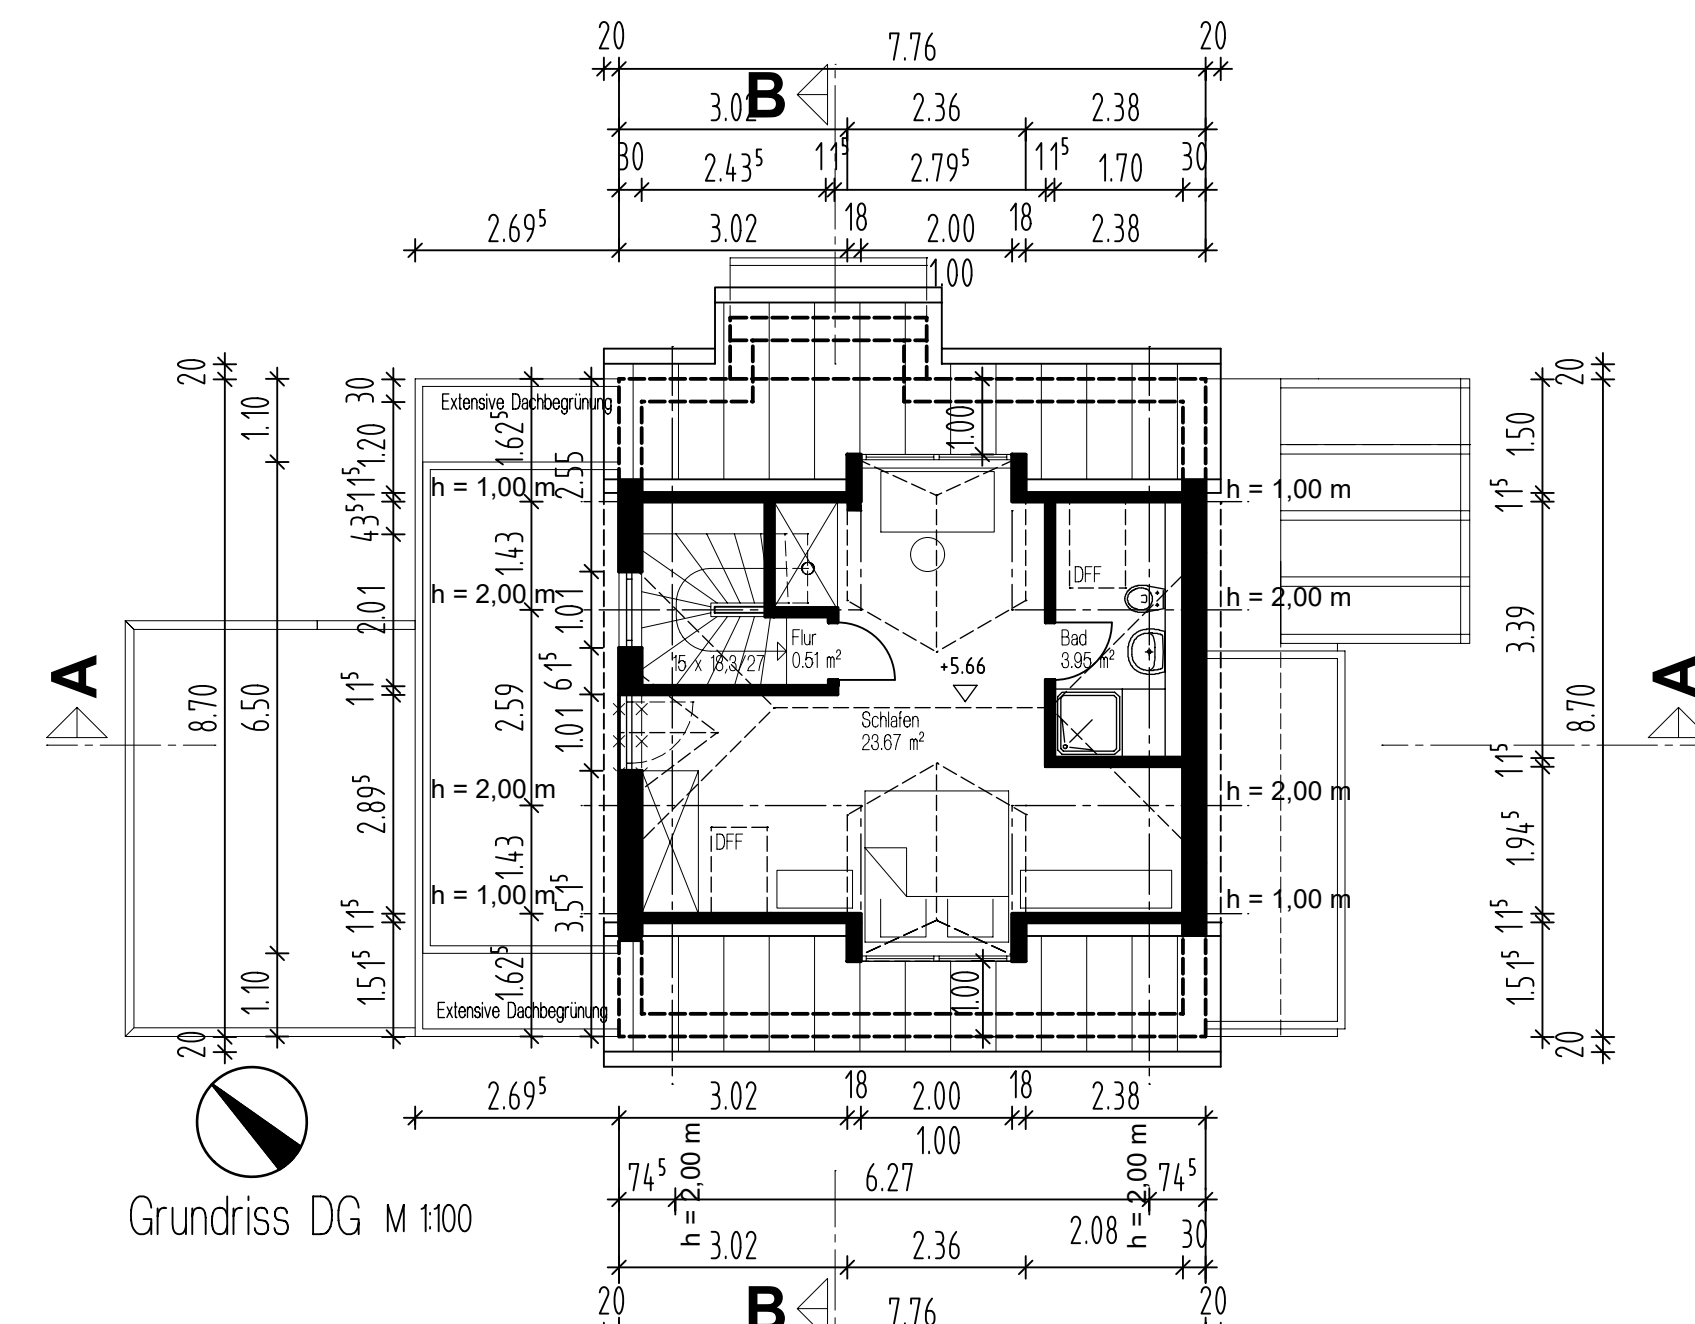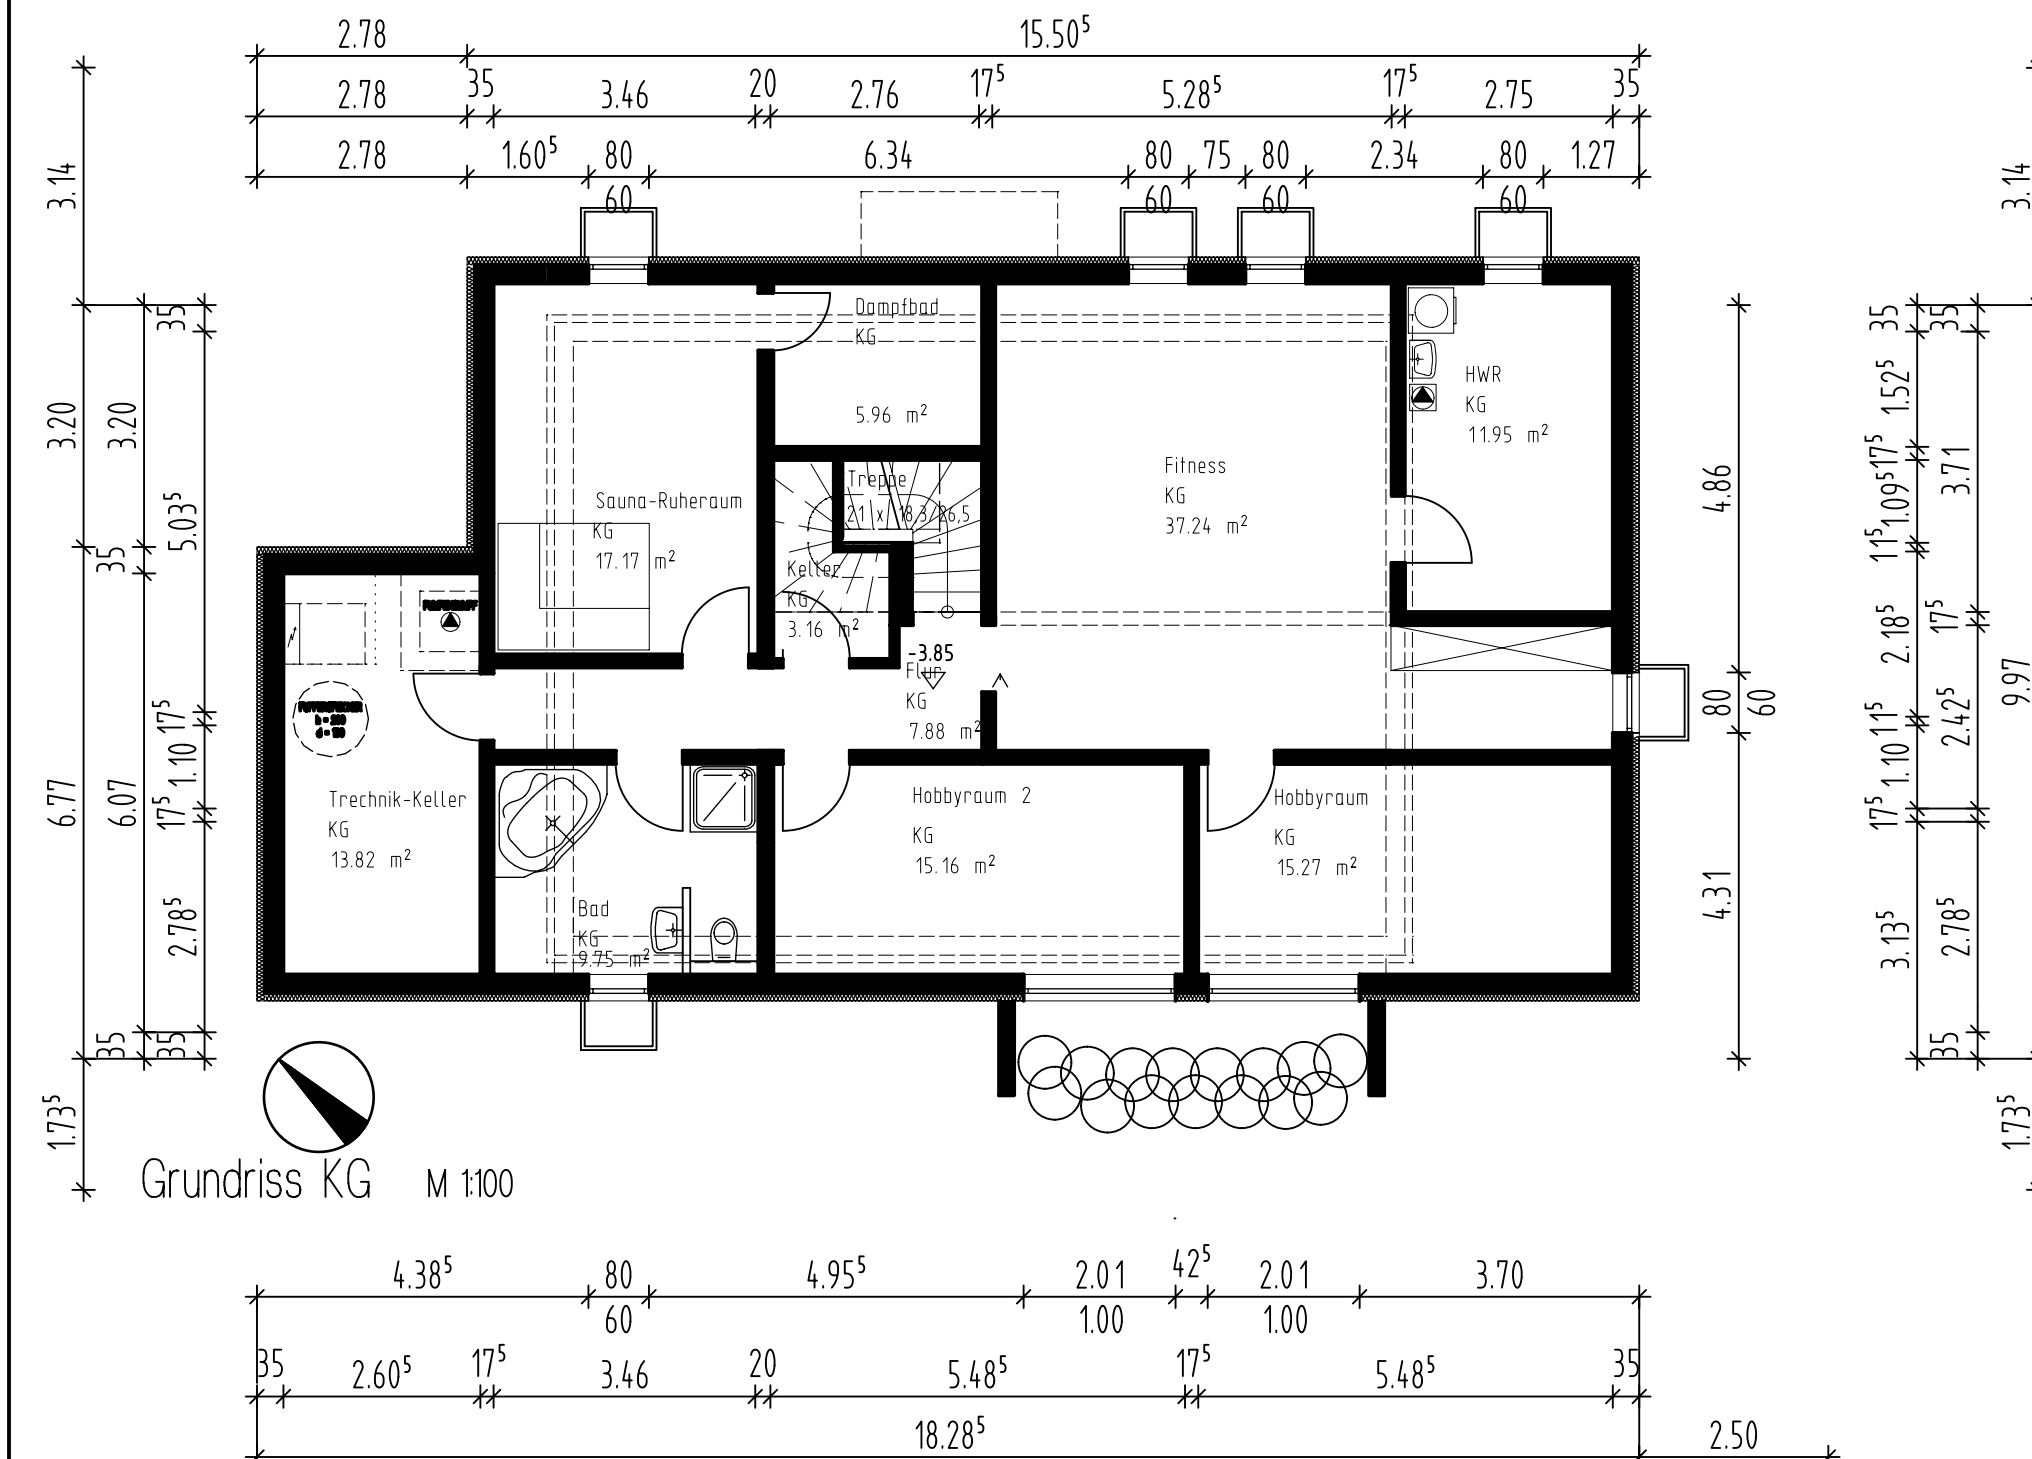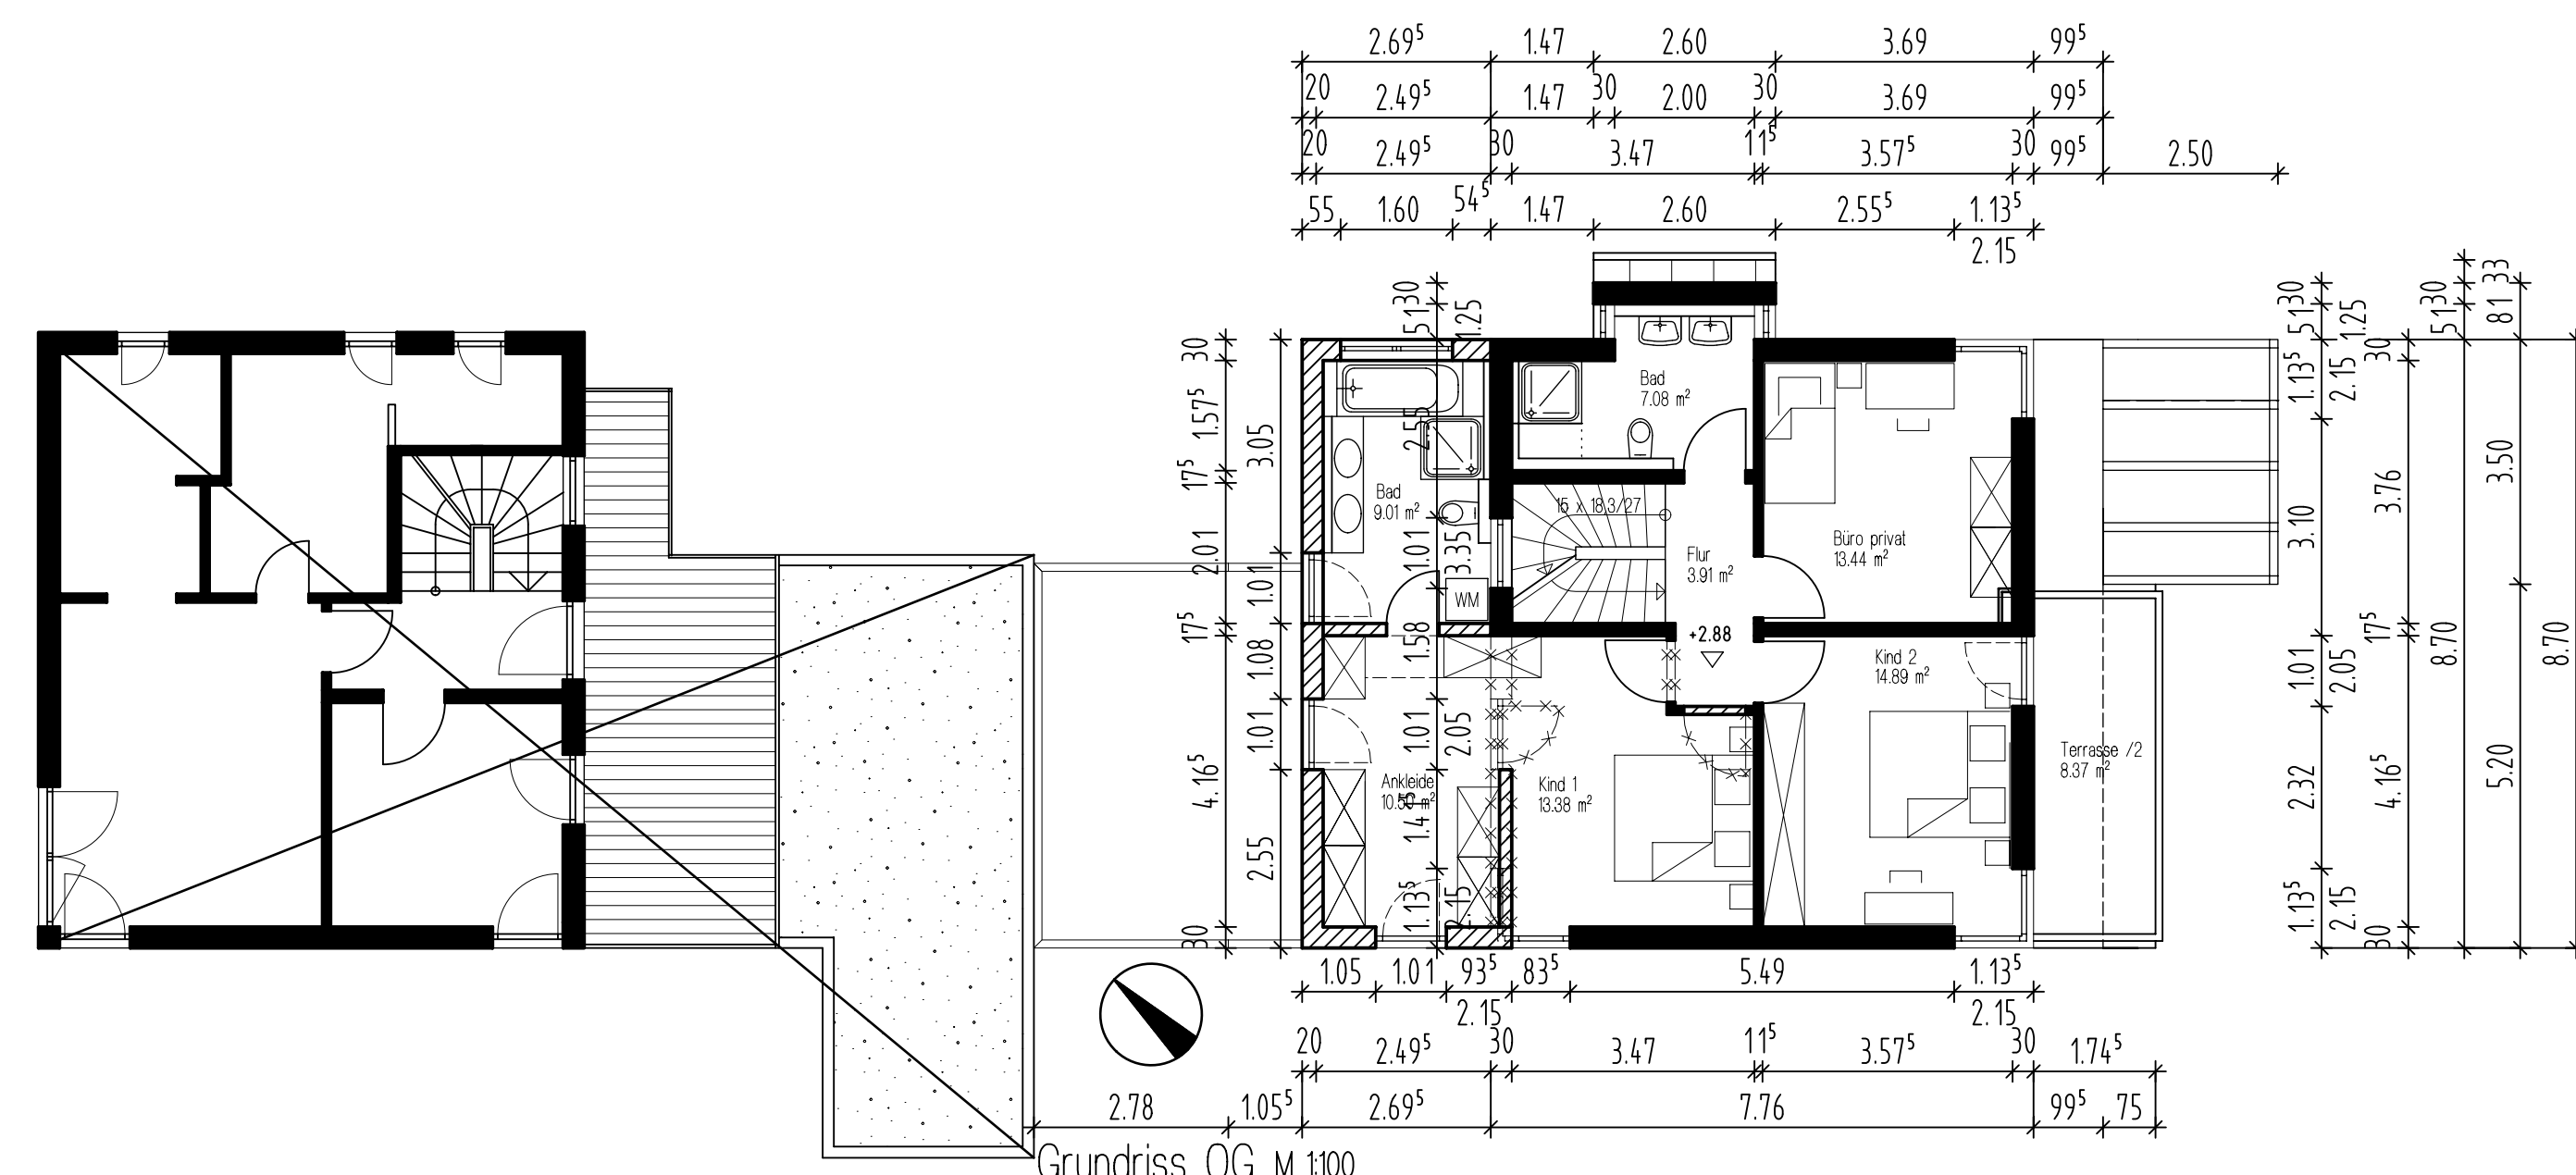

SCHNITT A-A

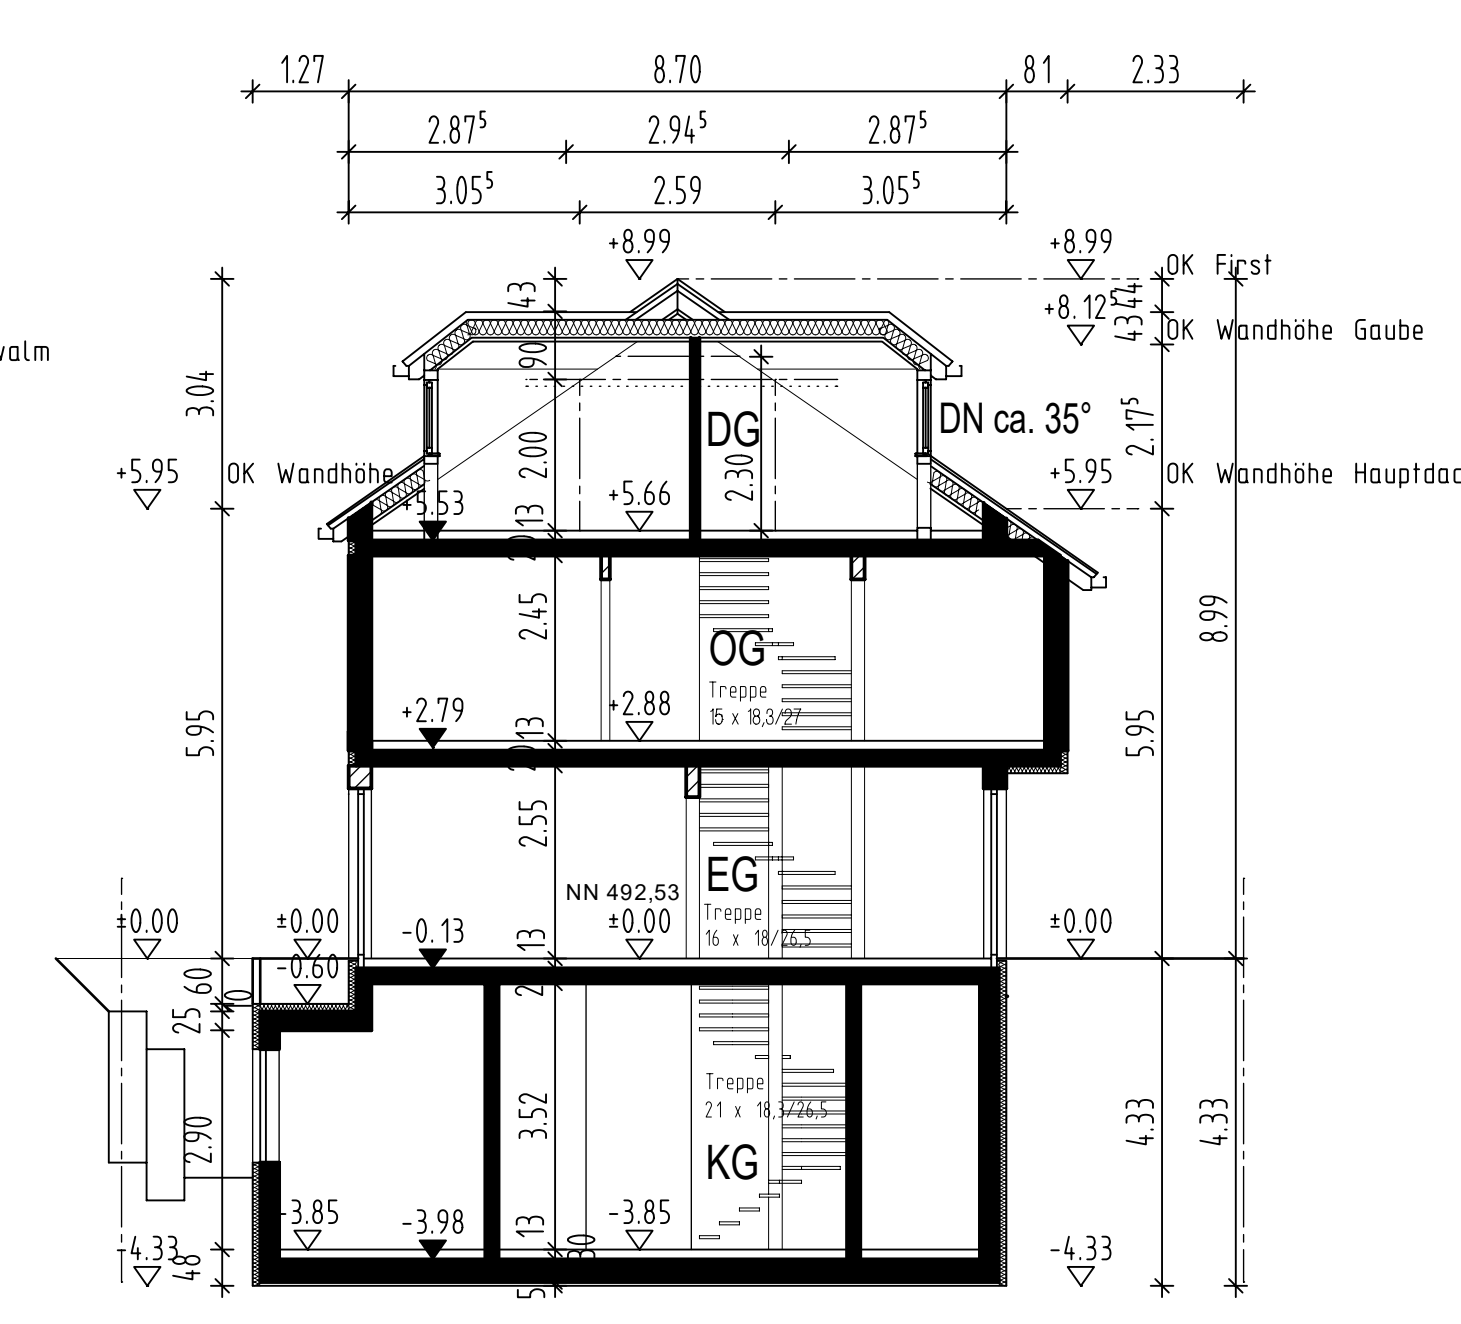

SCHNITT B-B

Fertigung

Antrag auf Baugenehmigung

Erweiterung im 1. Obergeschoss, Vergrößerung der Garage und Neubau einer Terrasse im Dachgeschoss

Flur-Nr. 1231/4 Gem. Unterföhring 85774 Unterföhring

BAUHER:

Lasher, Michael
Dorfangerweg 48
85774 Unterföhring

NACHBARN:

Flur-Nr. 1205/115
Hofherr, Andreas, Dr. - Hofherr, Kathrin
Görresstraße 17, 80798 München

Flur-Nr. 1205/20
Trebes, Birgit - Trebes, Daniel
Isaraustraße 14, 85774 Unterföhring

Flur-Nr. 1205/64
Gemeinde Unterföhring
Münchner Straße 70, 85774 Unterföhring

Flur-Nr. 1231/2
Fuss, Wolff-Christoph
Rohmederstraße 19, 80805 München

Flur-Nr. 1231/3
Götz, Robert
Isaraustraße 18, 85774 Unterföhring

Flur-Nr. 1231/5
Fuss, Wolff-Christoph - Rohmederstraße 19, 80805 München
Lasher, Michael - Dorfangerweg 48, 85774 Unterföhring

PLANINHALT:

Grundrisse, Ansichten und Schnitte M 1 : 100
Lageplan M 1 : 1000

PLANVERFASSTER:

csp-architekten
Wittelsbacherstraße 16
D-80469 München
Telefon: +49 (0)89 330 350 810
Telefax: +49 (0)89 330 350 820
e-mail: csparchitekten-partner.de info@csp-architekten.de

münchen, 20.06.2023